


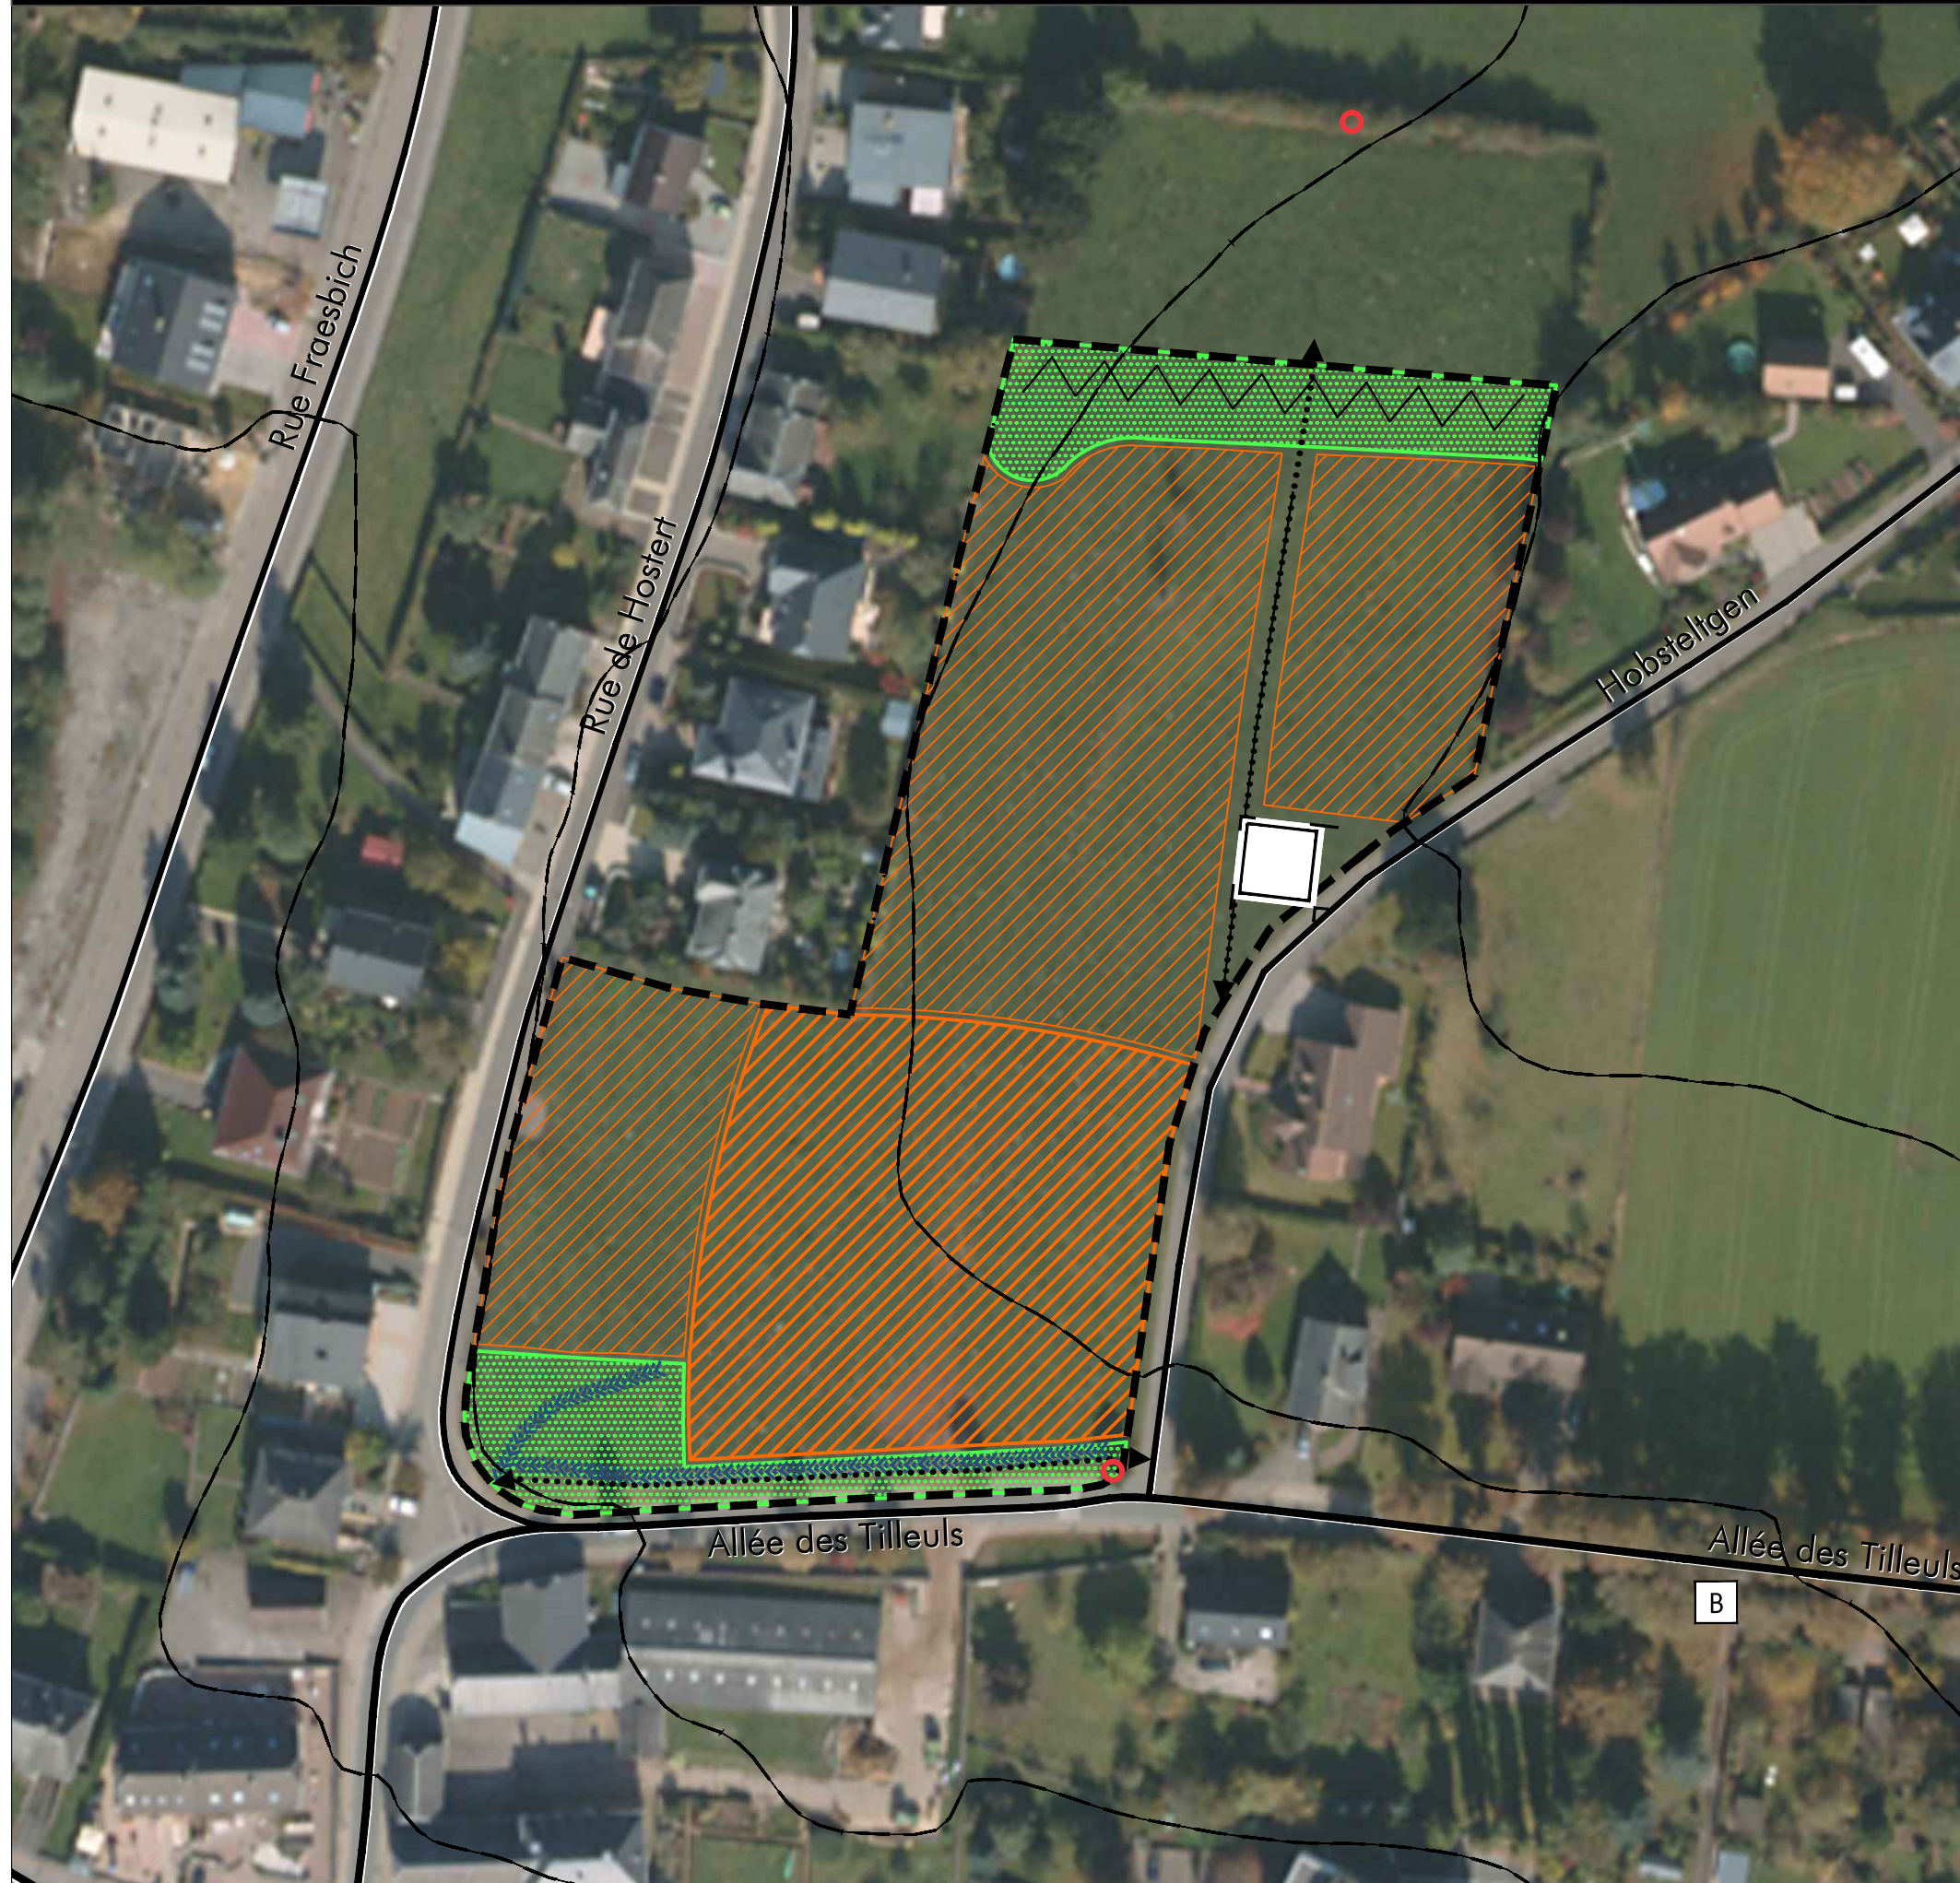


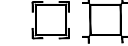











Schéma Directeur Red3 - Hinter dem Dorf



Légende

-  délimitation du schéma directeur
-  courbes de niveaux du terrain existant
- Concept de développement urbain
 - Programmation urbaine / Répartition sommaire des densités
 -  faible
 -  moyenne
 -  forte densité
 - logement
- Espace public
 -  espace minéral cerné / ouvert
 -  élément identitaire à préserver
- Concept de mobilité et concept d'infrastructures techniques
 -  connexions
 -  réseau routier (interquartier, intraquartier, de desserte locale)
 -  mobilité douce (interquartier, intraquartier)
 -  zone résidentielle / zone de rencontre
 -  transport en commun (arrêt d'autobus)
 -  Infrastructures techniques
axe principal pour l'écoulement et la rétention des eaux pluviales
 -  mesures d'intégration spécifiques
- Concept de mise en valeur des paysages et des espaces verts intra-urbains
 -  coulée verte

Charakteristika des Plangebiets
 Lokalisierung: Ortszentrum Redange
 Größe: ca. 13.500m²