



COUPE SIGNIFICATIVE AA'

1-250

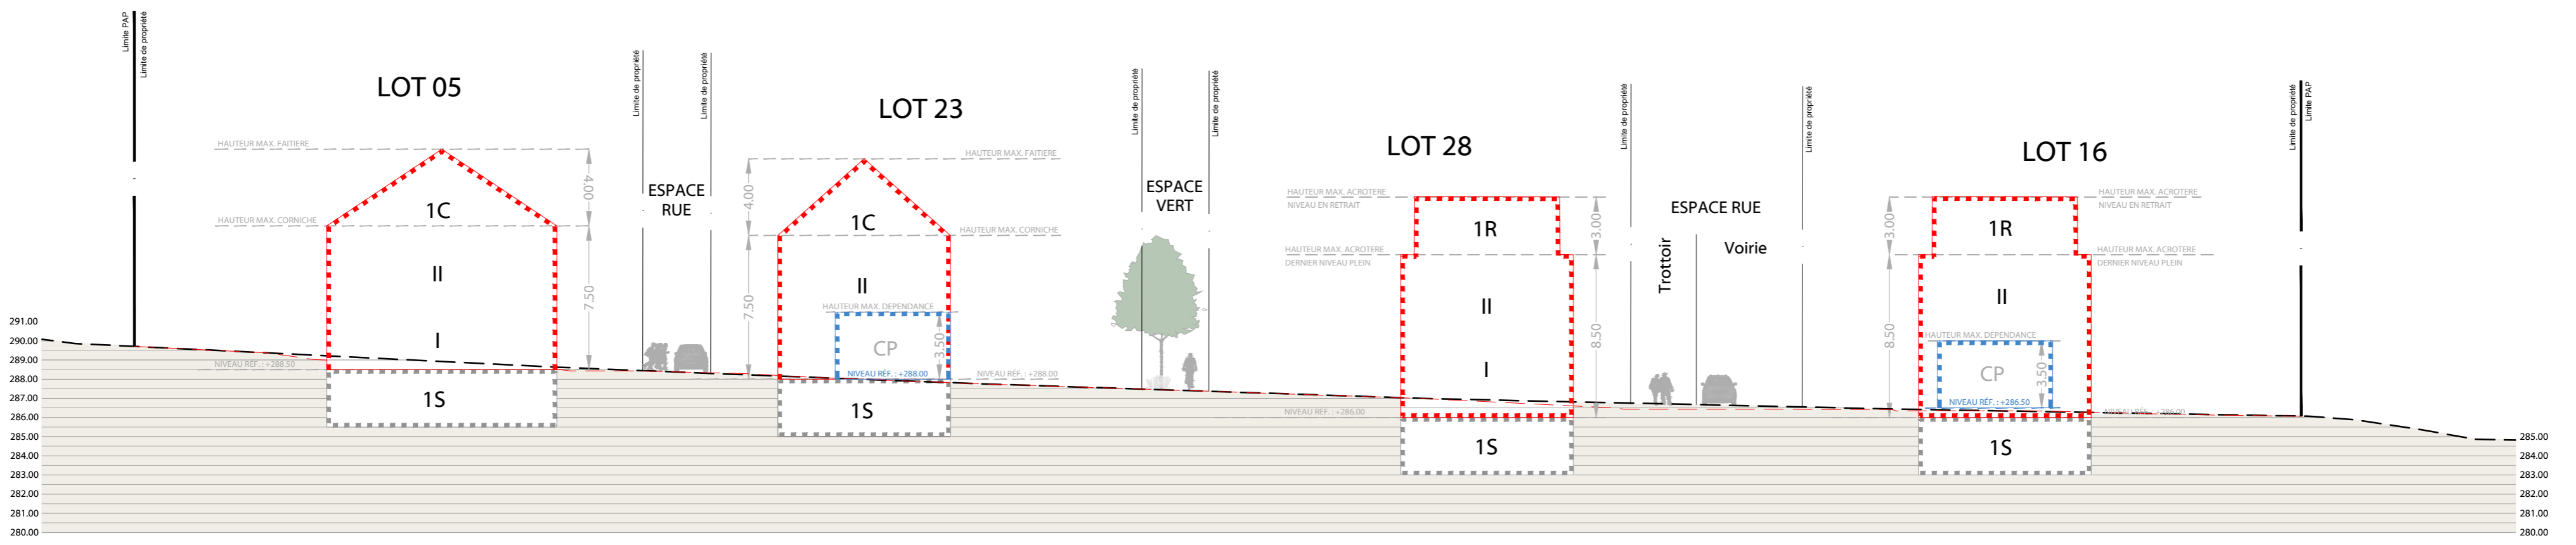


COUPE SIGNIFICATIVE BB'

1-250

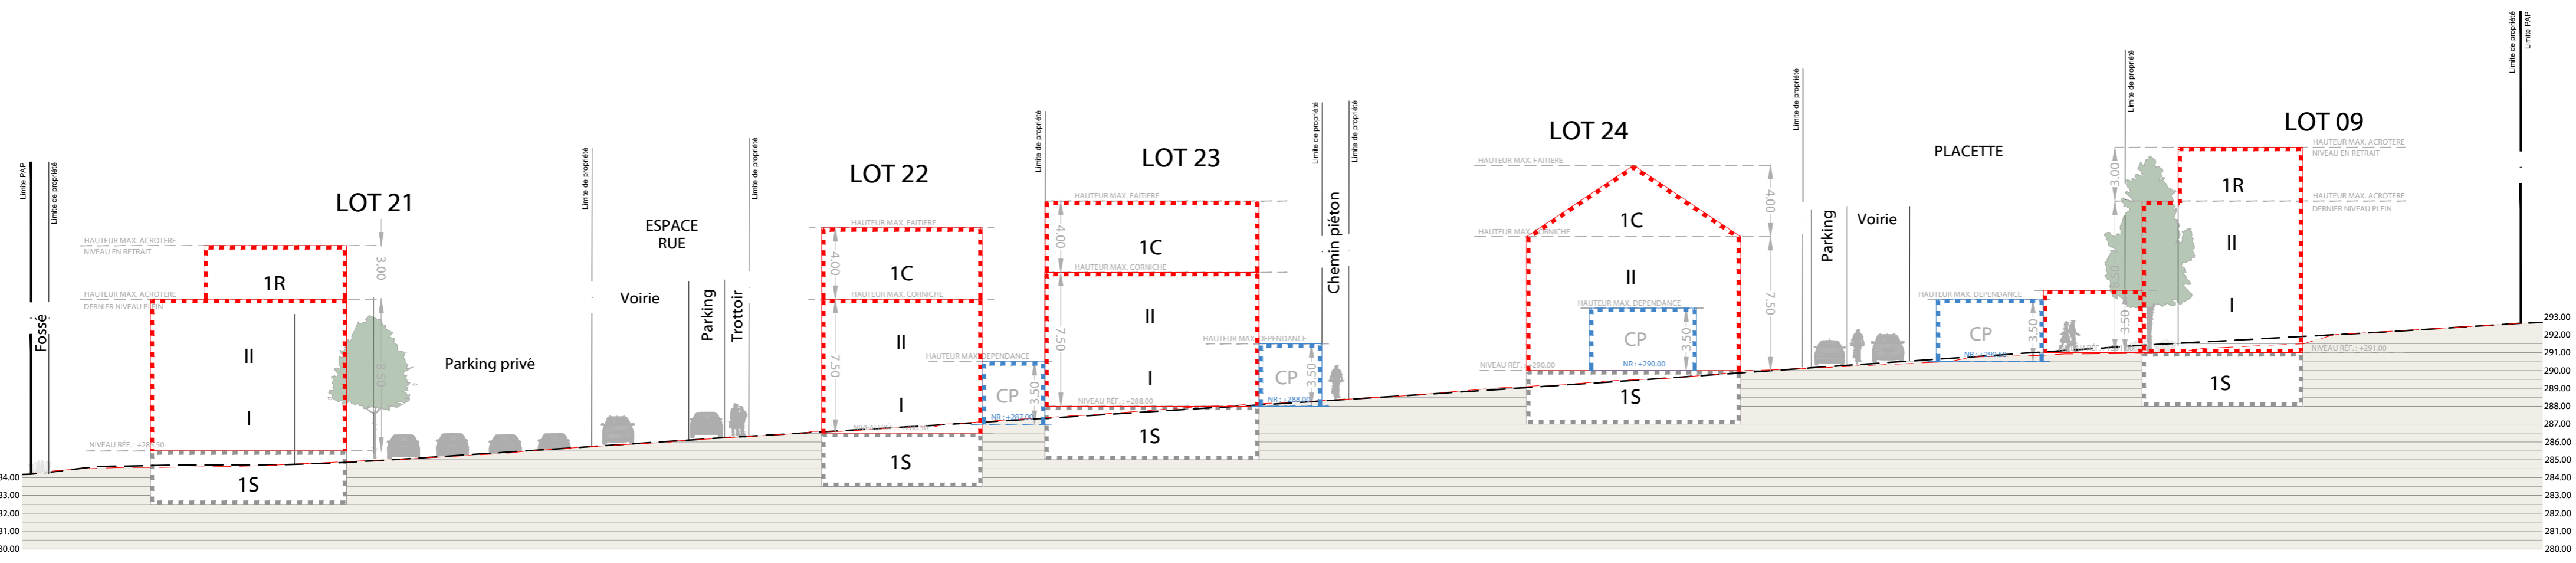

COUPE SIGNIFICATIVE CC'

1-250

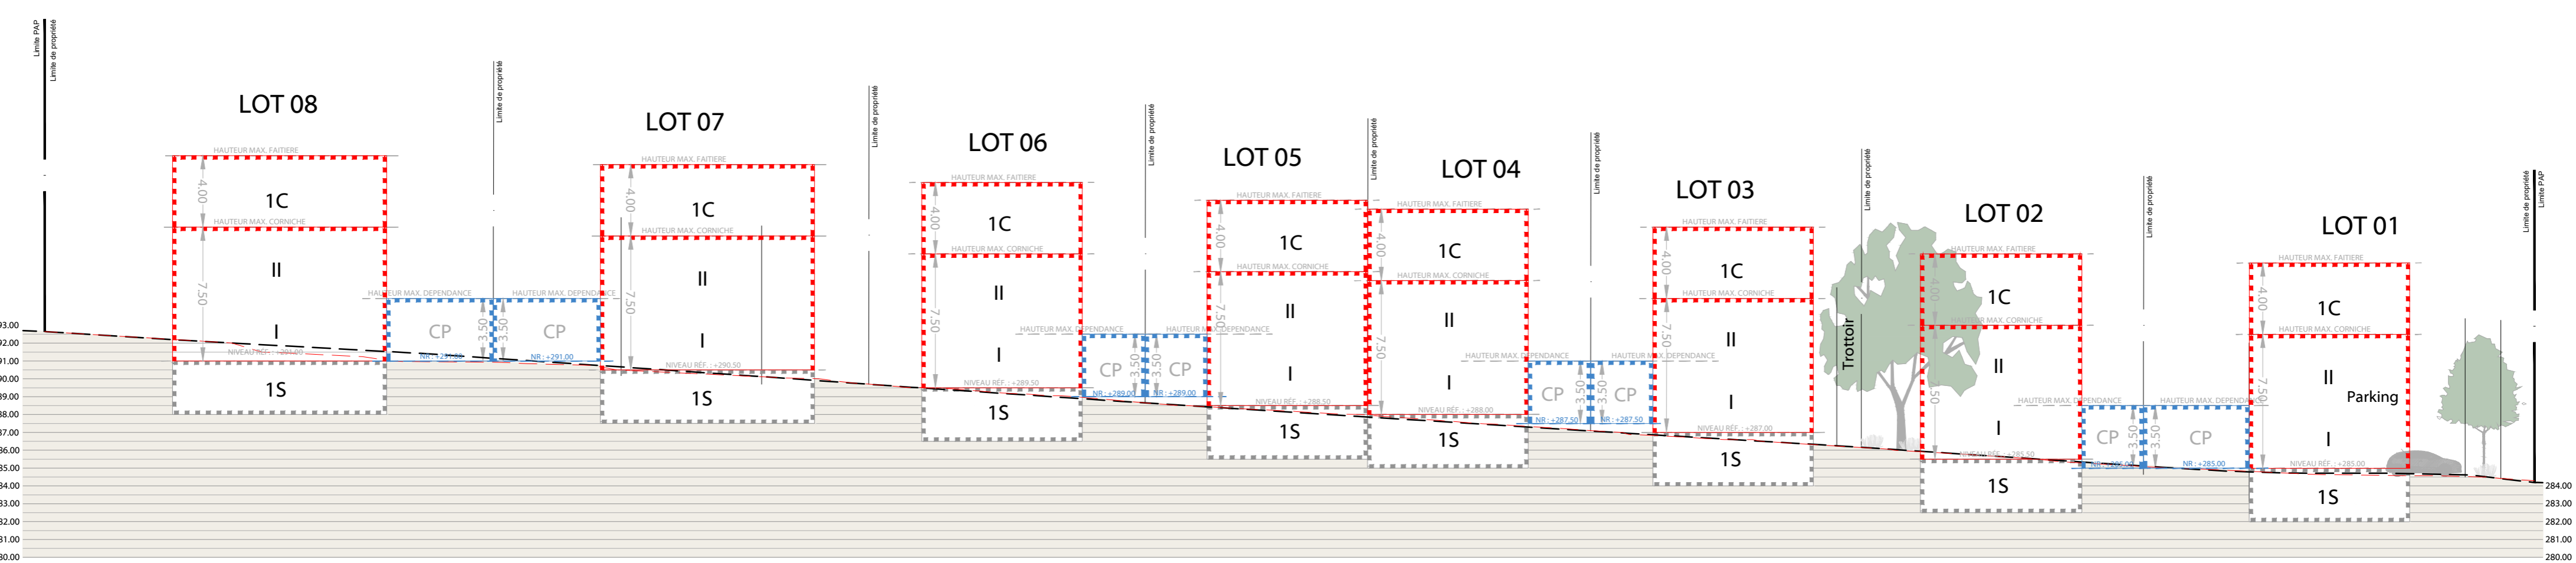

COUPE SIGNIFICATIVE DD'

1-250



MAÎTRE DE L'OUVRAGE :			
KUHN S.A. Z.A. John L mac Adam L-1113 LUXEMBOURG			
PROJET :			
Modification ponctuelle du Projet d'aménagement particulier "Allée des Tilleuls" à Redange sur Attert			
ECHELLE :	DESSINE :	CONTROLE :	DATE :
1 / 250 e	SH	PA	21 mai 2024