



COUPE SIGNIFICATIVE AA'

1-250

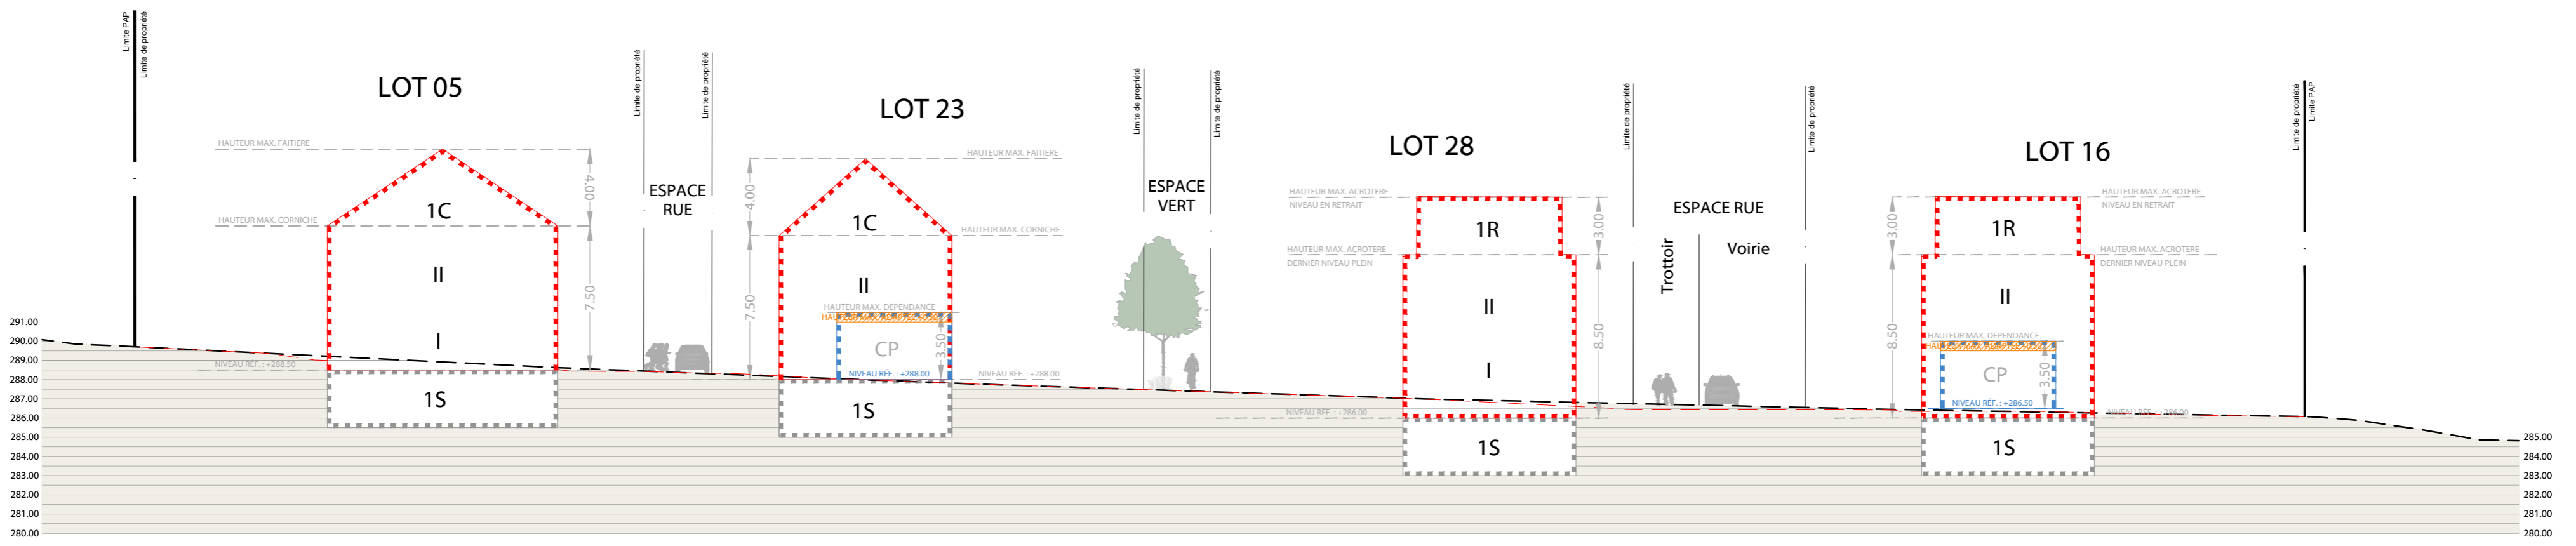


COUPE SIGNIFICATIVE BB'

1-250

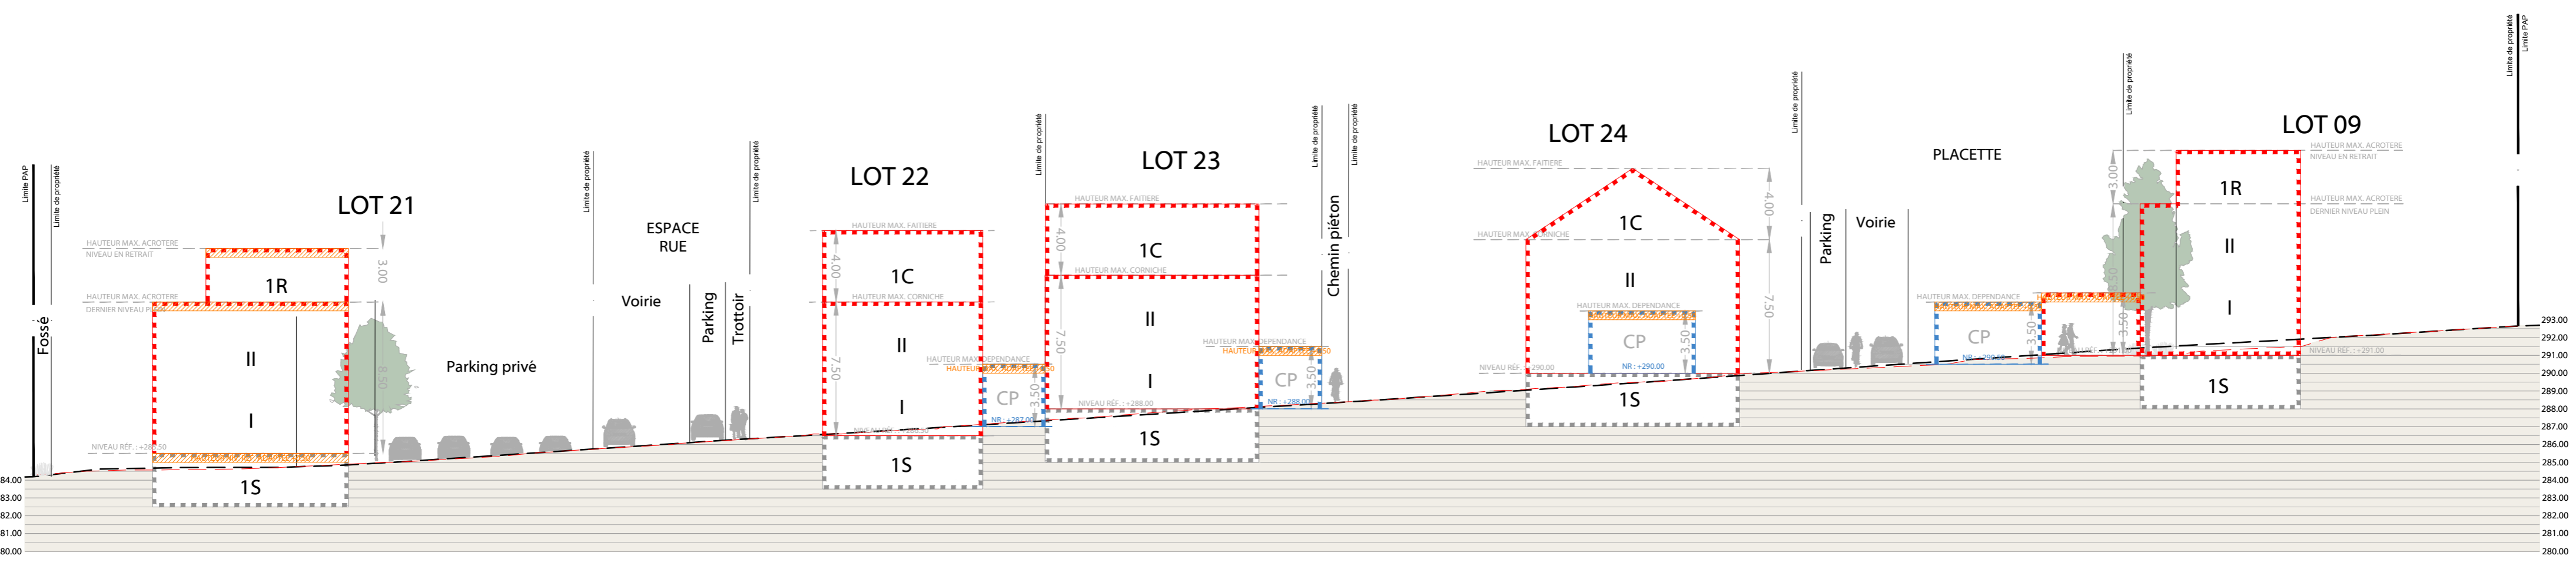

COUPE SIGNIFICATIVE CC'

1-250

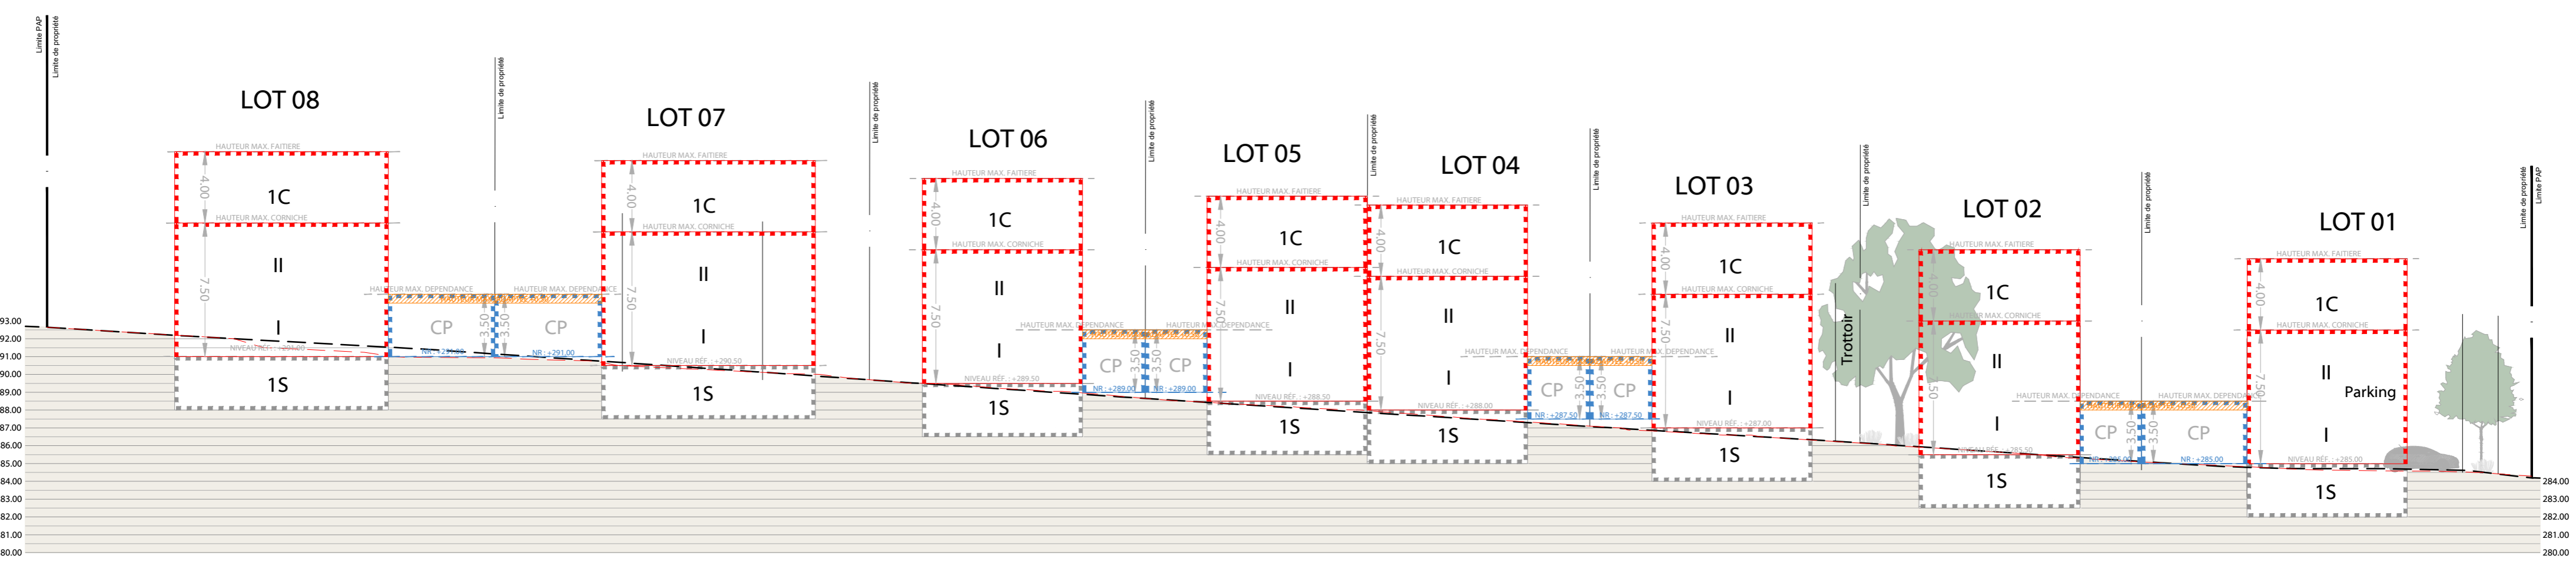

COUPE SIGNIFICATIVE DD'

1-250




MAITRE DE L'OUVRAGE : **KUHN S.A.**
 Z.A. John F. Kennedy
 L-1113 LUXEMBOURG

PROJET : **Modification ponctuelle du Projet d'aménagement particulier "Allée des Tilleuls" à Redange sur Attert**

ECHELLE : 1/7,250 e DESSINE : SH CONTROLE : PA DATE : 21 mai 2024

VERSION COORDONNEE

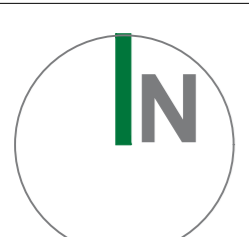

PAP "Allée des Tilleuls" à Redange sur Attert



OBJET : **PARTIE GRAPHIQUE**
 modifiée selon avis 18124/56C
 MODIFICATION PONCTUELLE
 PLAN D'AMENAGEMENT PARTICULIER