



PARCELLE CADASTRALE n°204/3507

Surface Brute : 11,56 ares
Surface Nette : 11,54 ares
Surface à céder au domaine public communal : 0,18 m2 soit +/- 0,02%
Densité de logement par hectare : 8,65
COS : 0,26 CUS : 0,65 CSS : 0,36
Maison individuelle : 1


SURFACES

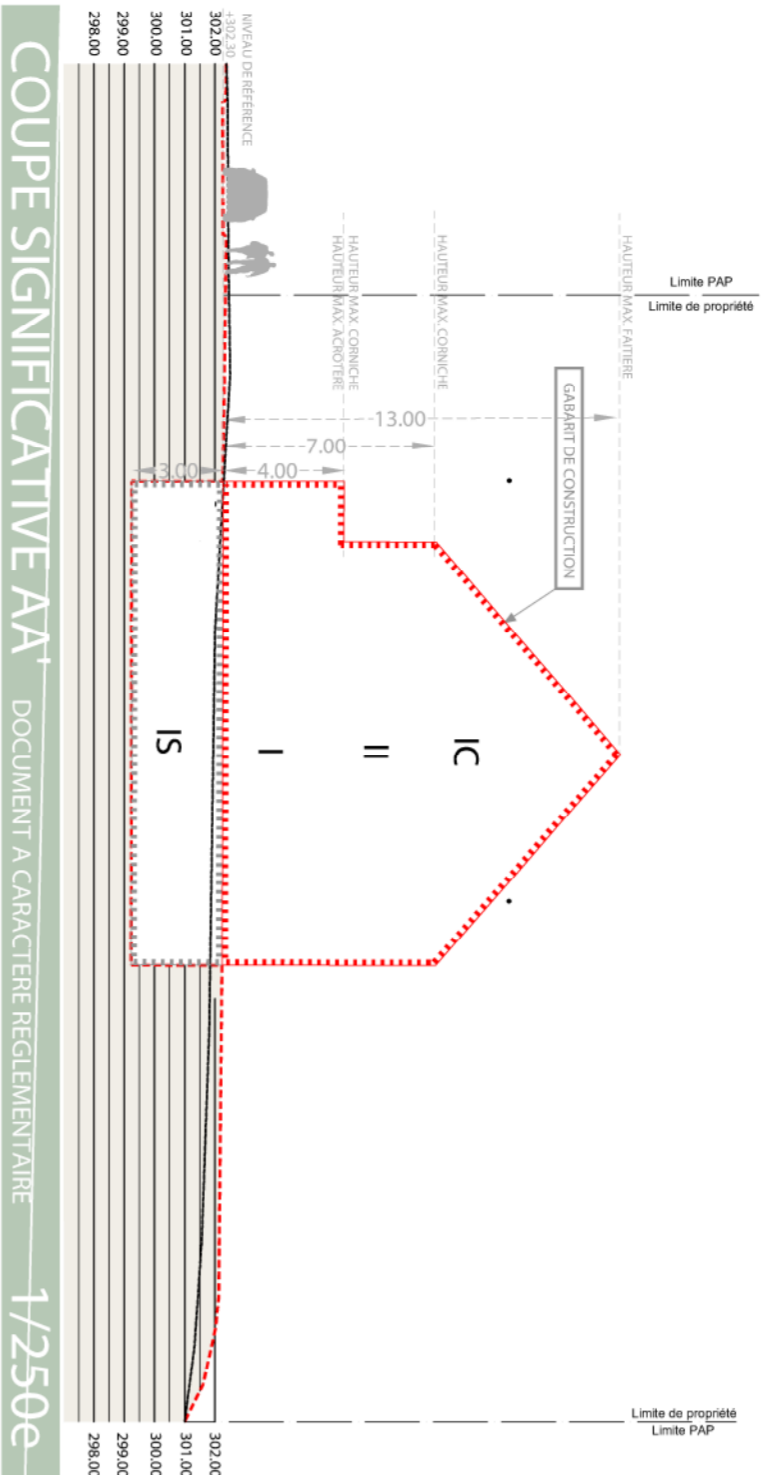

COUPE SIGNIFICATIVE AA' DOCUMENT A CARACTERE REGLEMENTAIRE 1/250e

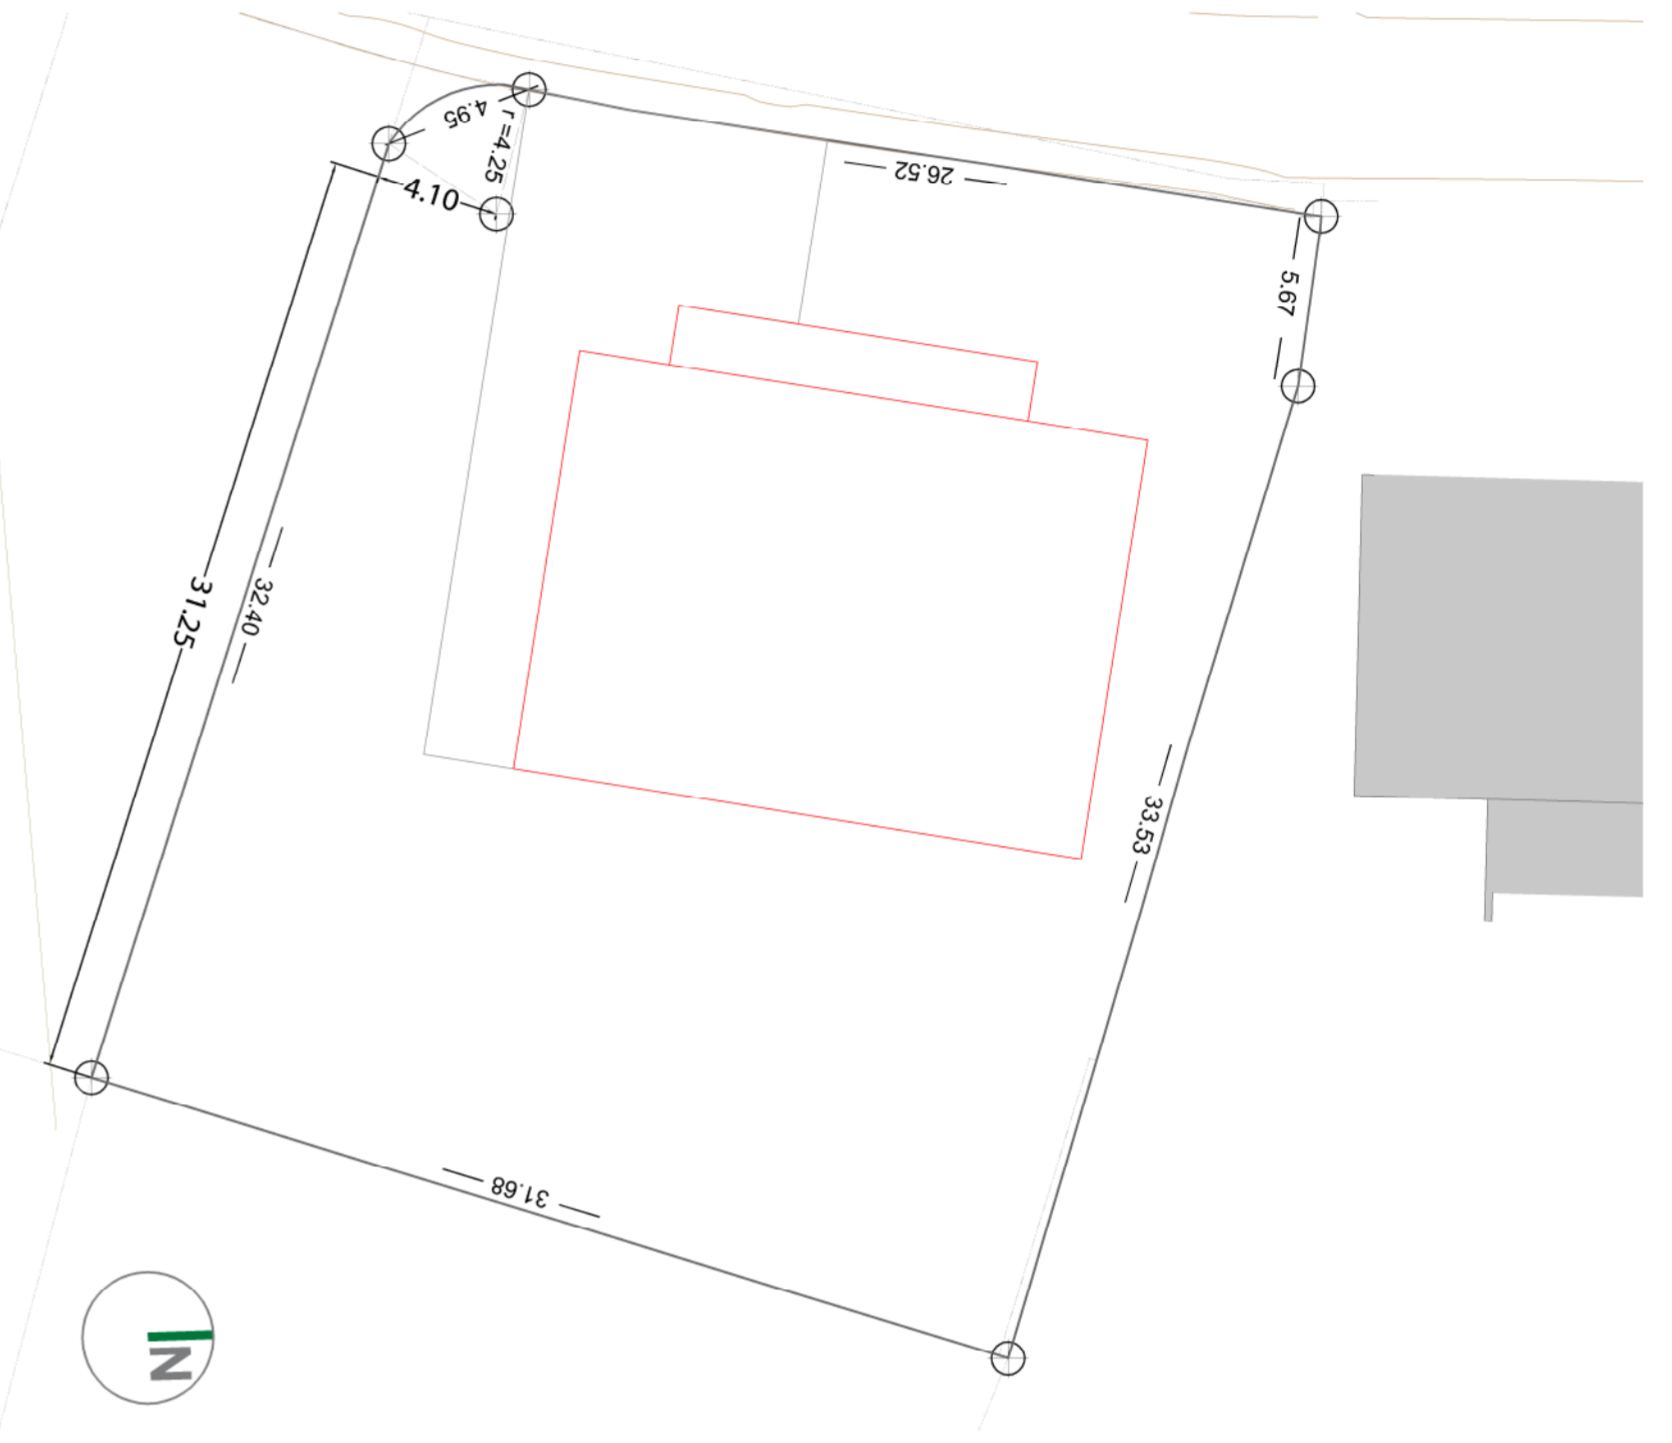


LEVÉ DOCUMENT A CARACTERE INDICATIF 1/250e

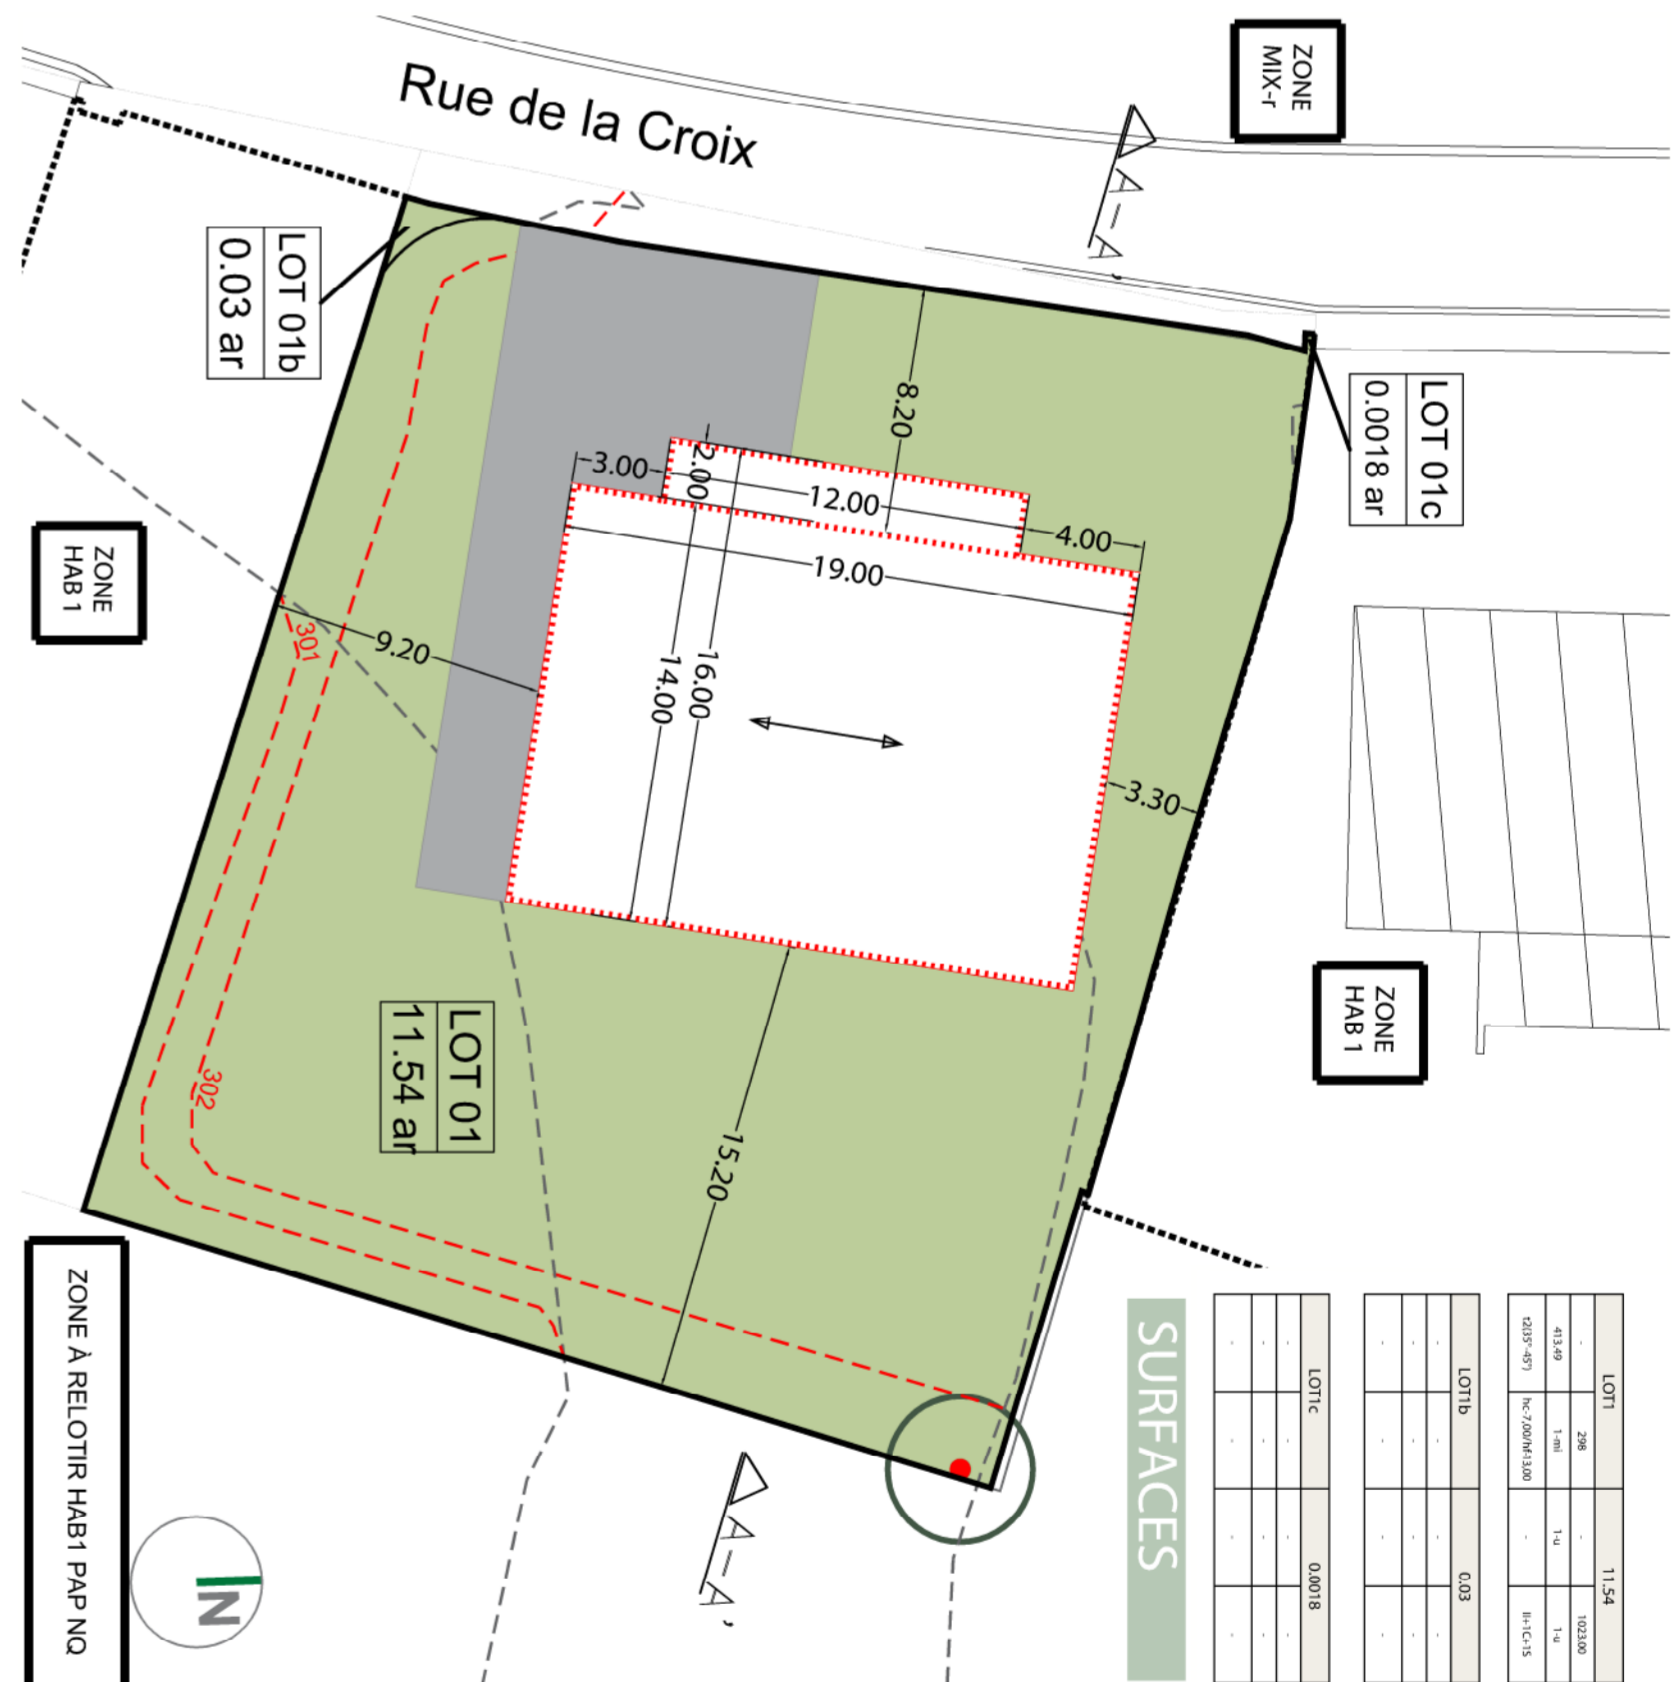

PLAN D'AMENAGEMENT PARTICULIER DOCUMENT A CARACTERE REGLEMENTAIRE 1/250e


SURFACES

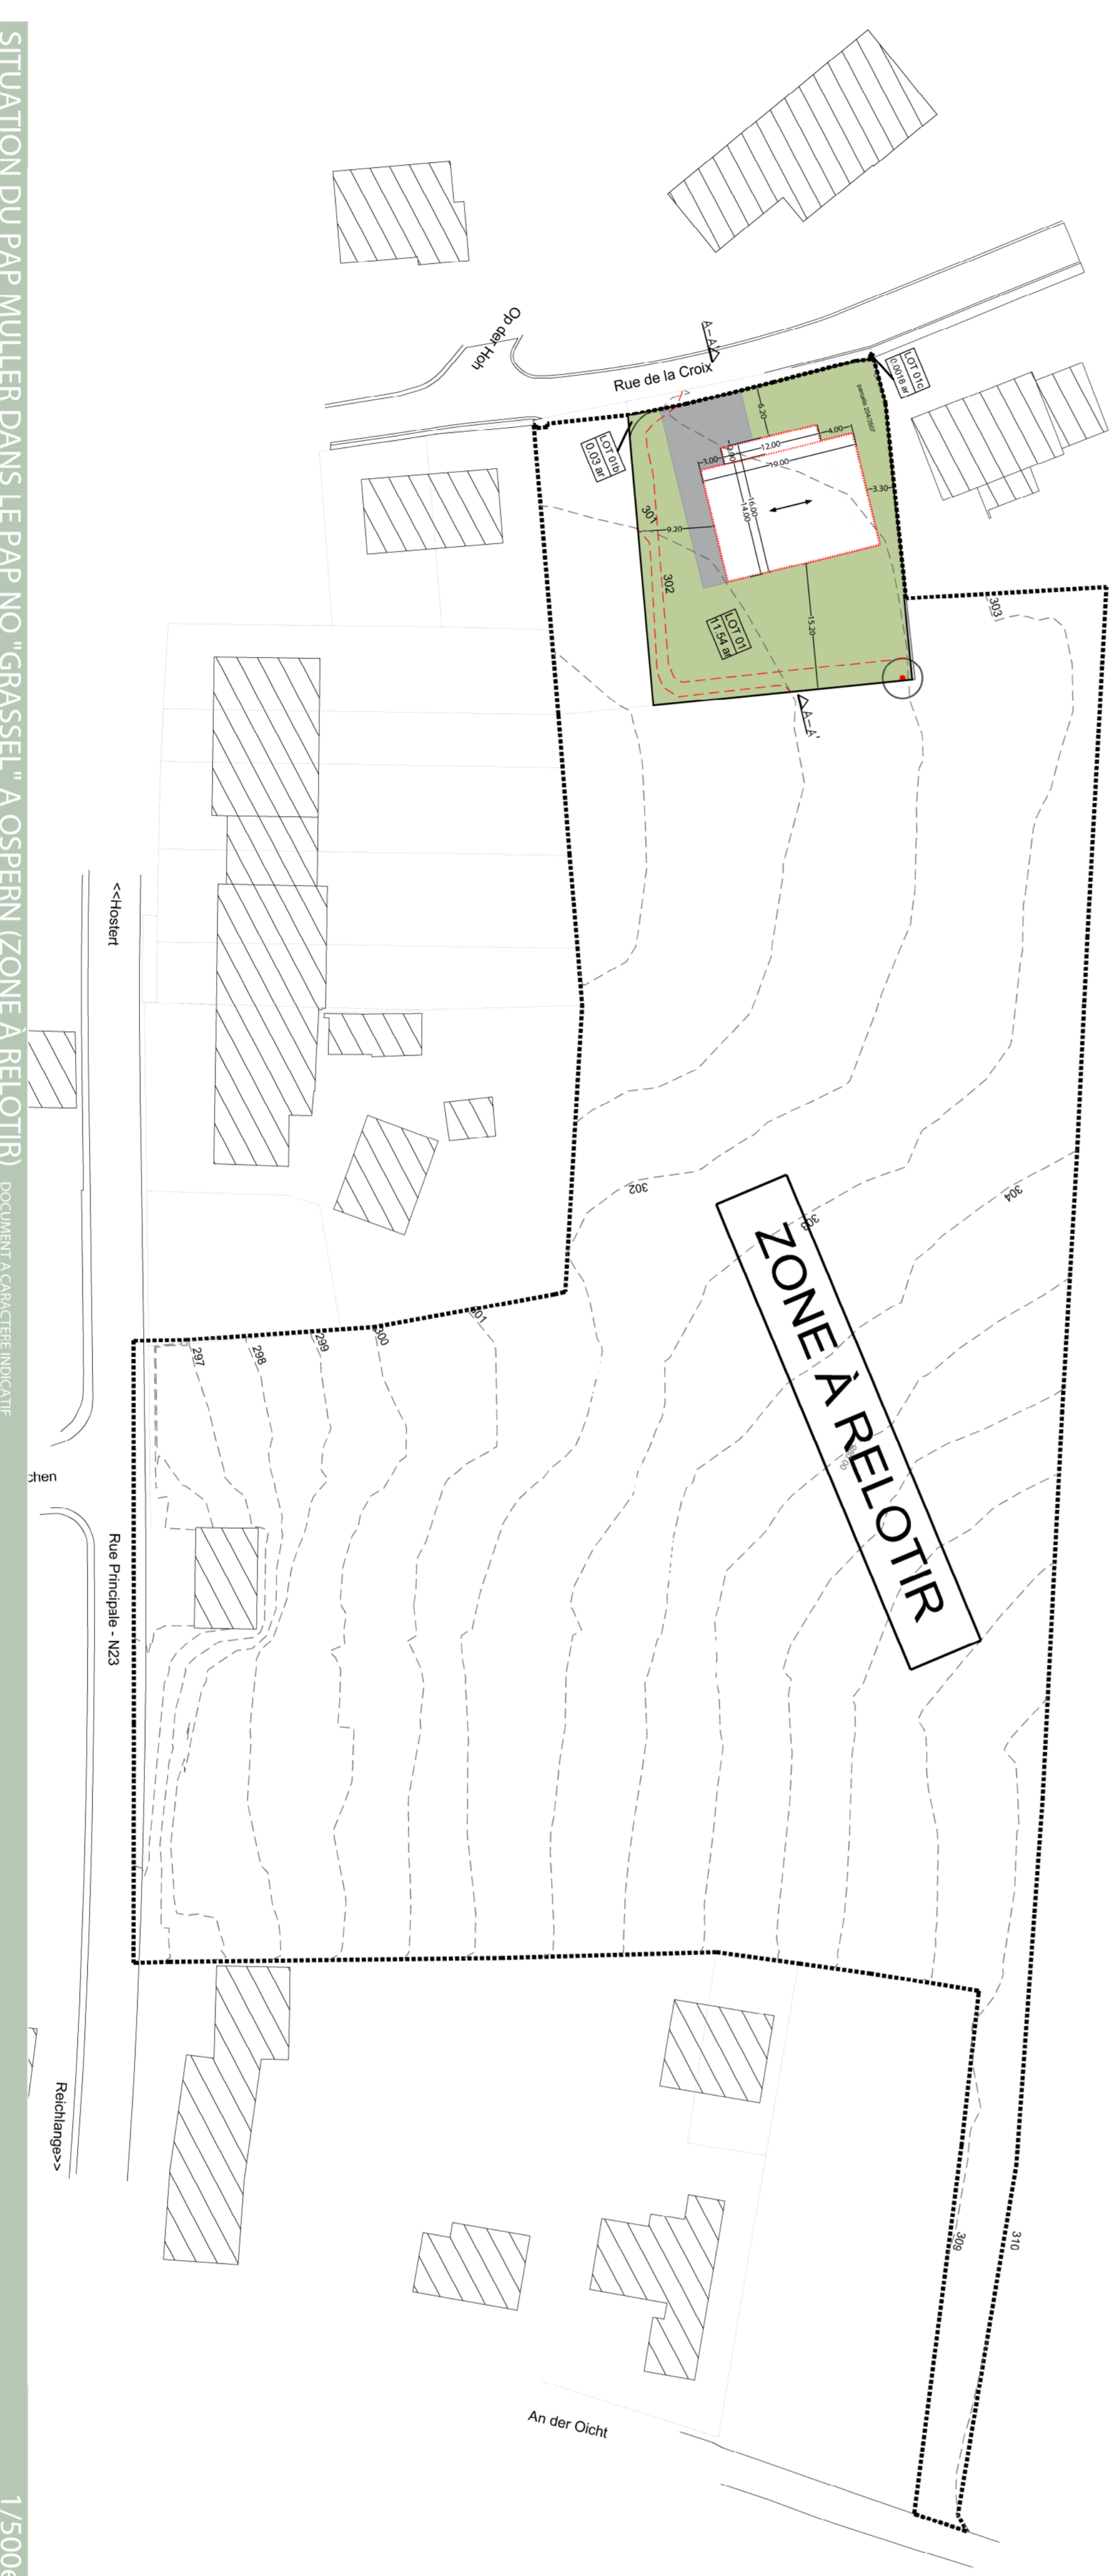

SITUATION DU PAP MULLER DANS LE PAP NO 1 'GRASSEL' A OSPERN (ZONE A RELOTIR) DOCUMENT A CARACTERE INDICATIF

1/500e

Représentation schématisée du degré d'utilisation du sol par lot ou lot

Délimitation du PAP et des zones du PAG

Courbes de niveau

Nombre de niveaux

Hauteur des constructions

Types, dispositions et nombre des constructions

Forme des toitures

Gabari des immeubles (plan / coupes)

Délimitation des lots / parcelles

Degré de mixité des fonctions

Espaces extérieurs privés et publics

Plantations et murs

Services

Infrastructures techniques

Circulation automobile

Représentations

Limites cadastrales

Conations








