


SURFACE BRUTE : 155.51 ares
SURFACE NETTE : 118.32 ares
SURFACE PRIVEE PUBLIQUE NECESSAIRE A LA VIABILISATION : 37.18 ares
SURFACE A CEDER AU DOMAINE PUBLIC COMMUNAL : 37.18 ares soit +/- 23.91%
DENSITE : 20 log/ha

SURFACES

Fonds de plan issu du mesurage n° 11201-05 daté du 15.12.2016, constituant le plan de délimitation du périmètre de la zone d'aménagement, dressé par le bureau GEOCAD S.A.r.l, géomètre officiel auprès de l'Administration du Cadastre et de la Topographie.

COUPE SIGNIFICATIVE EE'

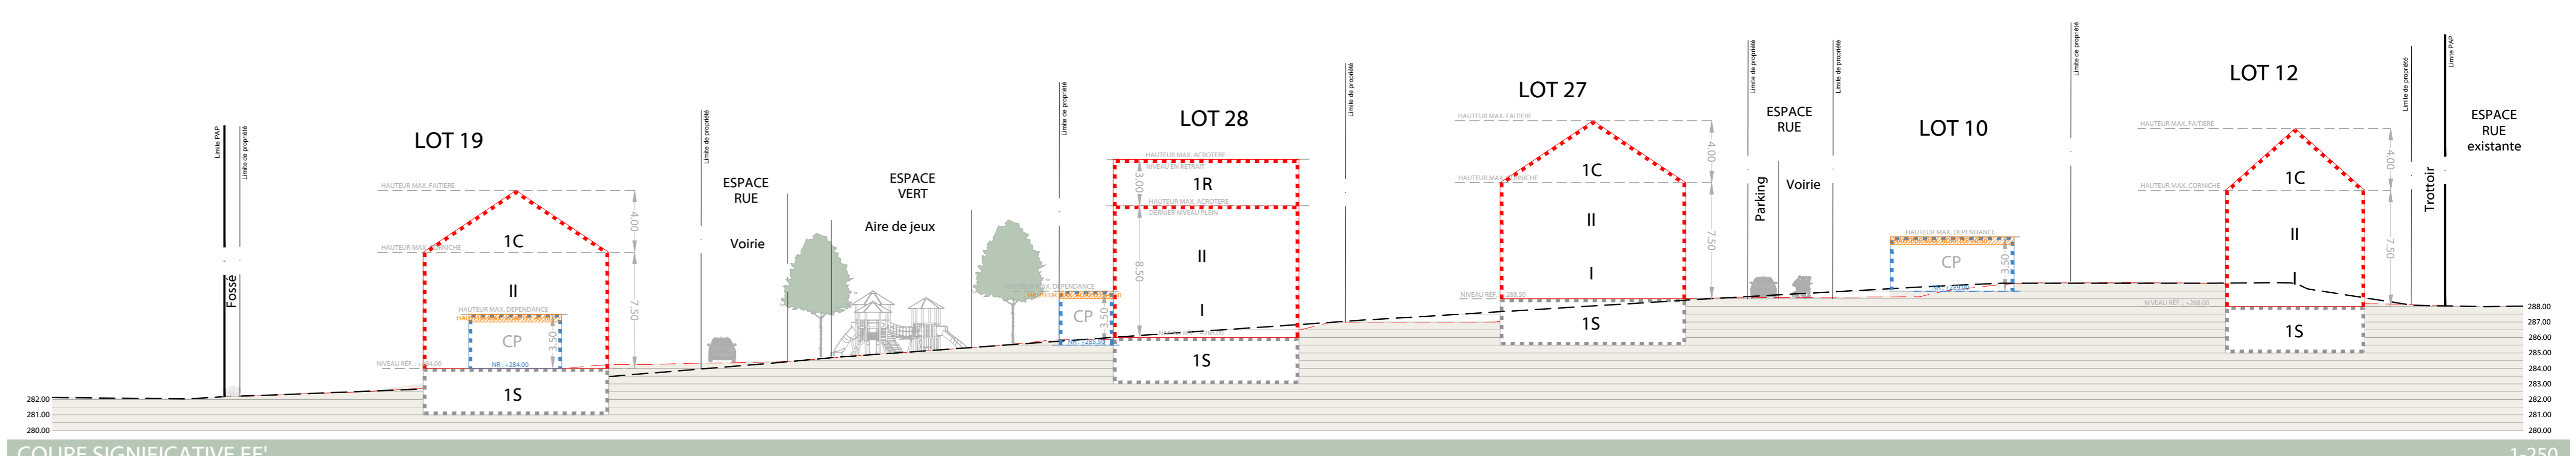


DELIMITATION DU PAP ET DES ZONES DU PAG

Courbes de niveau

Nombre de niveaux

Hauteur des constructions

Types, dispositions et nombre des constructions

Types et nombre de logements

Forme des toitures

Gabarit des immeubles (plan / coupes)

Délimitation des lots / parcelles

Degré de mixité des fonctions

Espaces extérieurs privés et publics

Plantations et murs

Servitudes

Infrastructures techniques

LEGÈNDE OFFICIELLE

LEGÈNDE COMPLÉMENTAIRE

MAITRE DE L'OUVRAGE: KUHN S.A.

Modification ponctuelle du Plan d'Aménagement Particulier "Allée des Tilleuls" à Redange sur Attert

PROJET: Redange sur Attert

ECHELLE: 1/2500

DATE: 21 mai 2024